





LEGENDA:

- GRANICA OBUHVATA PLANA
- GRANICA OBUHVATA IZMJENE PLANA
- OBJEKTI**
- POSTOJEĆI OBJEKTI
- PLANIRANI OBJEKTI
- PLANIRANE PODZEMNE GARAJE
- PLANIRANI OBJEKTI PLANOM IZ 2016. GODINE
- PLAN INTERVENCIJA (za postojeće objekte)**
- PLANIRANA NADogradnja
- PLANIRANA DOgradnja
- SAOBRAČAJNA INFRASTRUKTURA**
- POVRŠINA POD SAOBRAČAJNICOM
- STACIONIRANI SAOBRAČAJ / Parking površine
- OSOVINA SAOBRAČAJNICE
- ZAŠTITNI POJAS R456 Sapna-Priboj
- PJEŠAČKE POVRŠINE
- PJEŠAČKE POVRŠINE/popločanje I
- PJEŠAČKE POVRŠINE/popločanje II
- PJEŠAČKE POVRŠINE/popločanje III
- VODE I VODNE POVRŠINE**
- VODOTOK
- REGULACIJA VODOTOKA
- ZAŠTITNI POJAS VODOTOKA 5m
- JAVNE POVRŠINE**
- NOGOMETNI STADION
- TENISKI TEREN
- REGULACIJA**
- NOVOFORMIRANE GRADEVINSKE PARCELE
- KOORDINATNE GRANICE OBUHVATA
- POTPORNII ZID

OZNAKE

- SMJER KRETANJA SAOBRAČAJA
- PJEŠAČKI PRELAZI
- SPRATNOST OBJEKTA
- BROJ K.Č. (x=broj)
- GRANICA KATASTARKE PARCELE
- 238.50 NIVELACIJSKE KOTE
- +96.80 VISINSKE KOTE
- R6 RADIJUSI KRIVINA
- 0.2%
l=199.2m NIVELACIJSKE KOTE SAOBRAČAJA

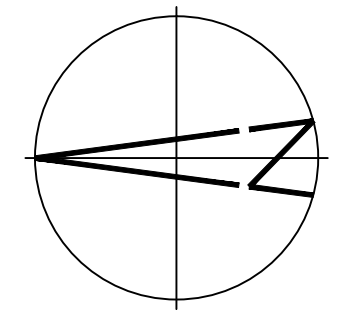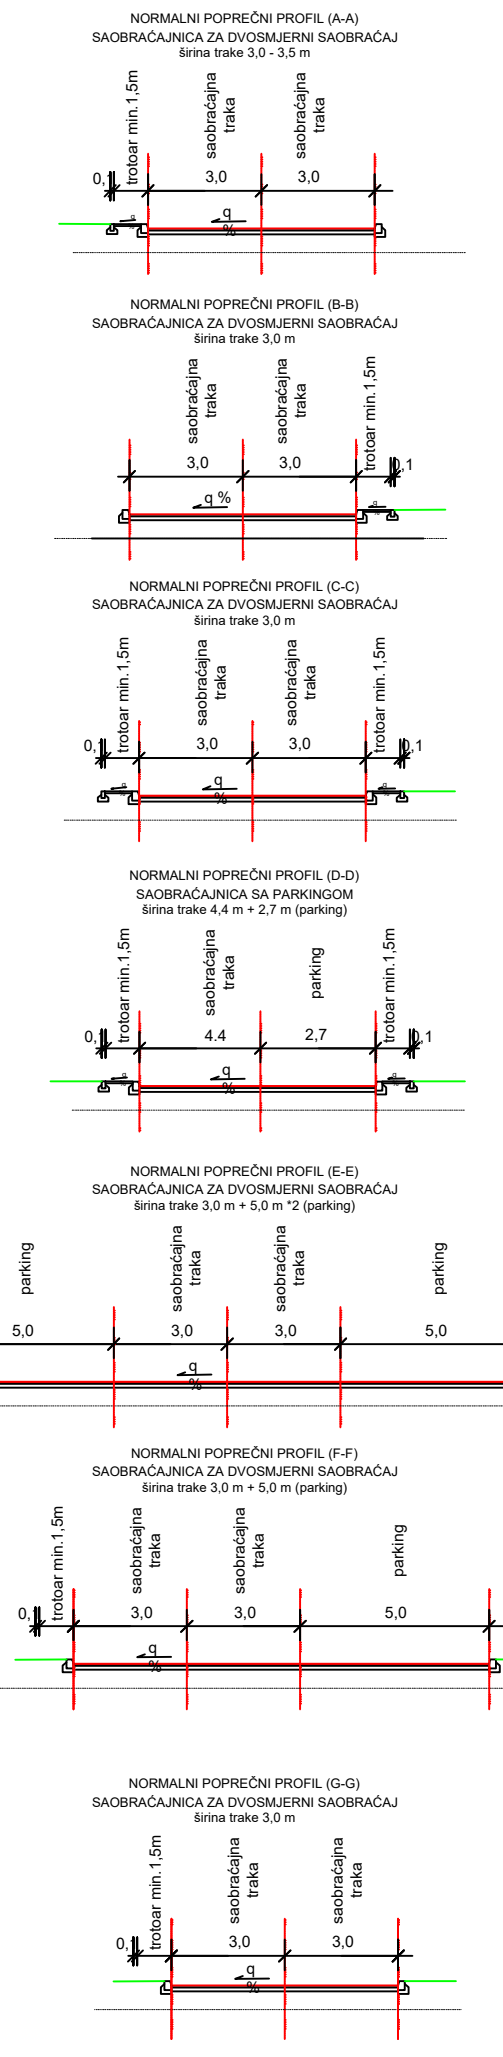

**IZMJENA REGULACIOPNOG PLANA
ZA STAMBENO-POSLOVNU ZONU "CENTAR" U SAPNI
OPĆINA SAPNA**

PLAN SAOBRAČAJA I NIVELACIJE

NOSILAC PRIPREME PLANA:
OPĆINA SAPNA
SLUŽBA ZA URBANIZAM,
STAMBENO-KOMUNALNE,
IMOVINSKO-PRAVNE I GEODETSKE POSLOVE (M.P.)

NOSILAC IZRADE PLANA:
RADIS d.o.o., Istočno Sarajevo
DIREKTOR: (M.P.)

PRILOG Br. 13
RAZMJERA: 1:1000
juni, 2022.

Jovana Dučića br. 16
71123 Istočno Sarajevo
PDV 400548800008
JIB 4400548800008
Tel/fax: +387/57 343 136 +387/57 490 190
e-mail: doo.radis@gmail.com