




LEGENDA:

- GRANICA OBUHVATA PLANA
- OBJEKTI**
- POSTOJEĆI OBJEKTI
- PLANIRANI OBJEKTI
- PLANIRANE PODZEMNE GARAJE
- PLAN INTERVENCIJA (za postojeće objekte)**
- PLANIRANA NADOGRADNJA
- PLANIRANA DOGRADNJA
- SAOBRAČAJNA INFRASTRUKTURA**
- POVRŠINA POD SAOBRAČAJNICOM
- STACIONIRANI SAOBRAČAJ / Parking površine
- OSOVINA SAOBRAČAJNICE
- ZAŠTITINI POJAS R456 Sapna-Priboj
- PJEŠAČKE POVRŠINE
- PJEŠAČKE POVRŠINE/popločanje I
- PJEŠAČKE POVRŠINE/popločanje II
- PJEŠAČKE POVRŠINE/popločanje III
- VODE I VODNE POVRŠINE**
- VODOTOK
- REGULACIJA VODOTOKA
- ZAŠTITNI POJAS VODOTOKA 5m
- JAVNE POVRŠINE**
- NOGOMETNI STADION
- TENISKI TEREN
- REGULACIJA**
- NOVOFORMIRANE GRAĐEVINSKE PARCELE
- KOORDINATNE GRANICE OBUHVATA
- POTPORN ZID


OZNAKE

- SMJER KRETANJA SAOBRAČAJA
- PJEŠAČKI PRELAZI
- SPRATNOST OBJEKTA
- BROJ K.Č. (x=broj)
- GRANICA KATASTARSKE PARCELE
- +238.80 NIVELACIJSKE KOTE
- +96.80 VISINSKE KOTE
- R_g RADIJUSI KRIVINA
- 0.2%
l=199.2m NIVELACIJSKE KOTE SAOBRAČAJA

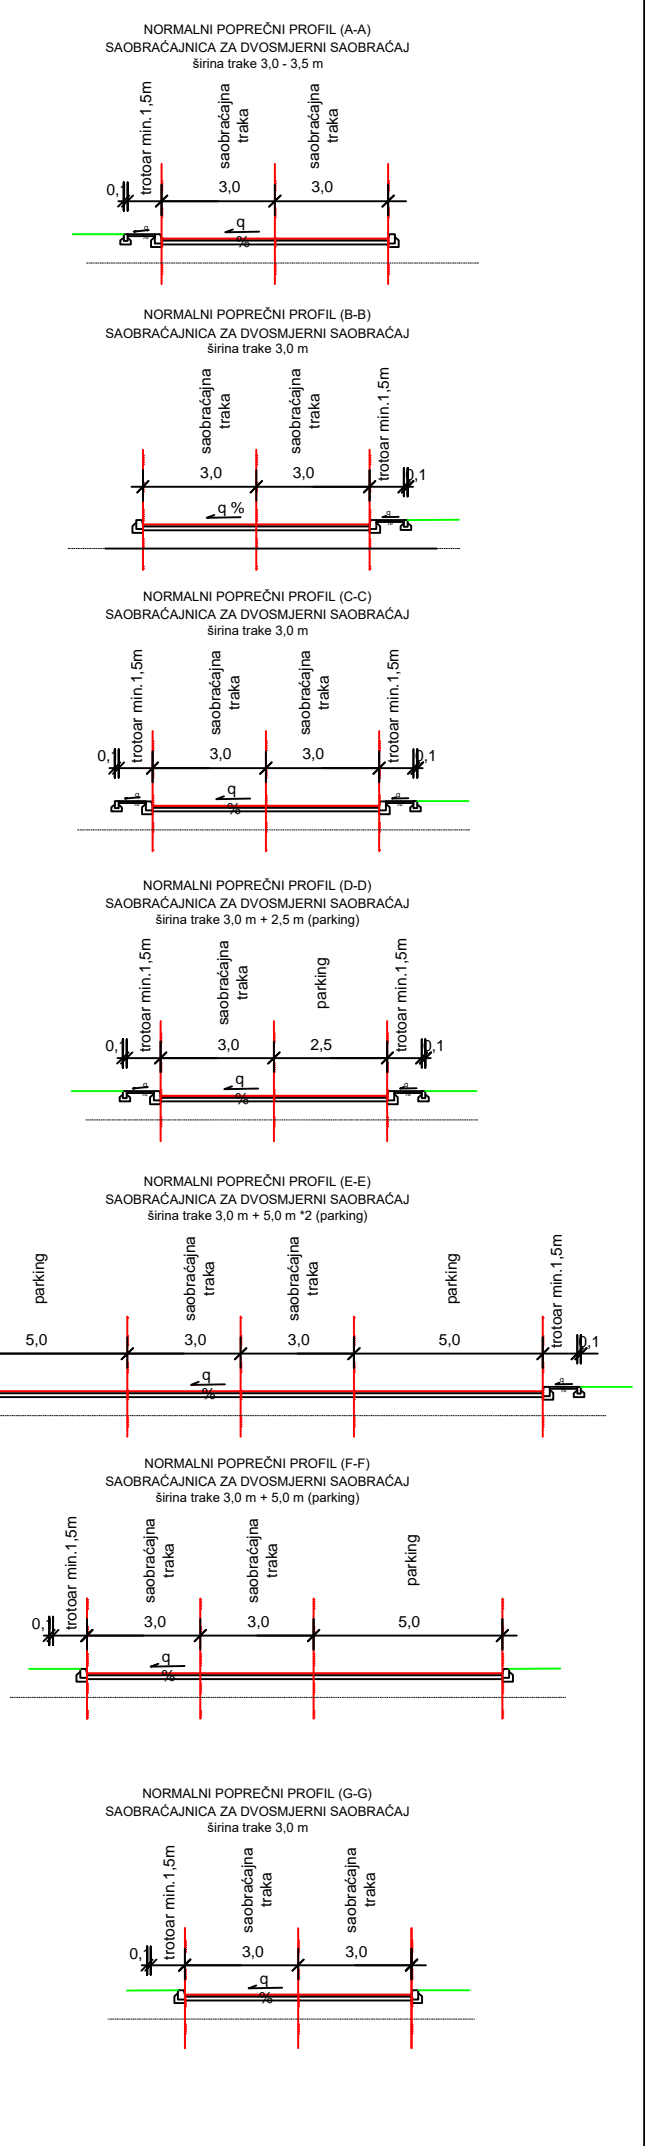

**REGULACIONI PLAN ZA
STAMBENO-POSLOVNU ZONU "CENTAR"
U SAPNI**

PLANIRANO STANJE
13. PLAN SAOBRAČAJA I NIVELACIJE

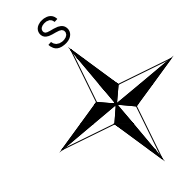

MJERILO 1:1000

NOSILAC PRIPREME PLANA:
SAPNA OPĆINA SAPNA
SLUŽBA ZA URBANIZAM,
STAMBENO-KOMUNALNE,
IMOVINSKO-PRAVNE I GEODETSKE POSLOVE

(M.P.)

NOSILAC IZRADE PLANA:
IPSA INSTITUT d.o.o., Sarajevo
INSTITUT DIREKTOR:

(M.P.)